


HOTEL
SAINT REGIS
 DETROIT

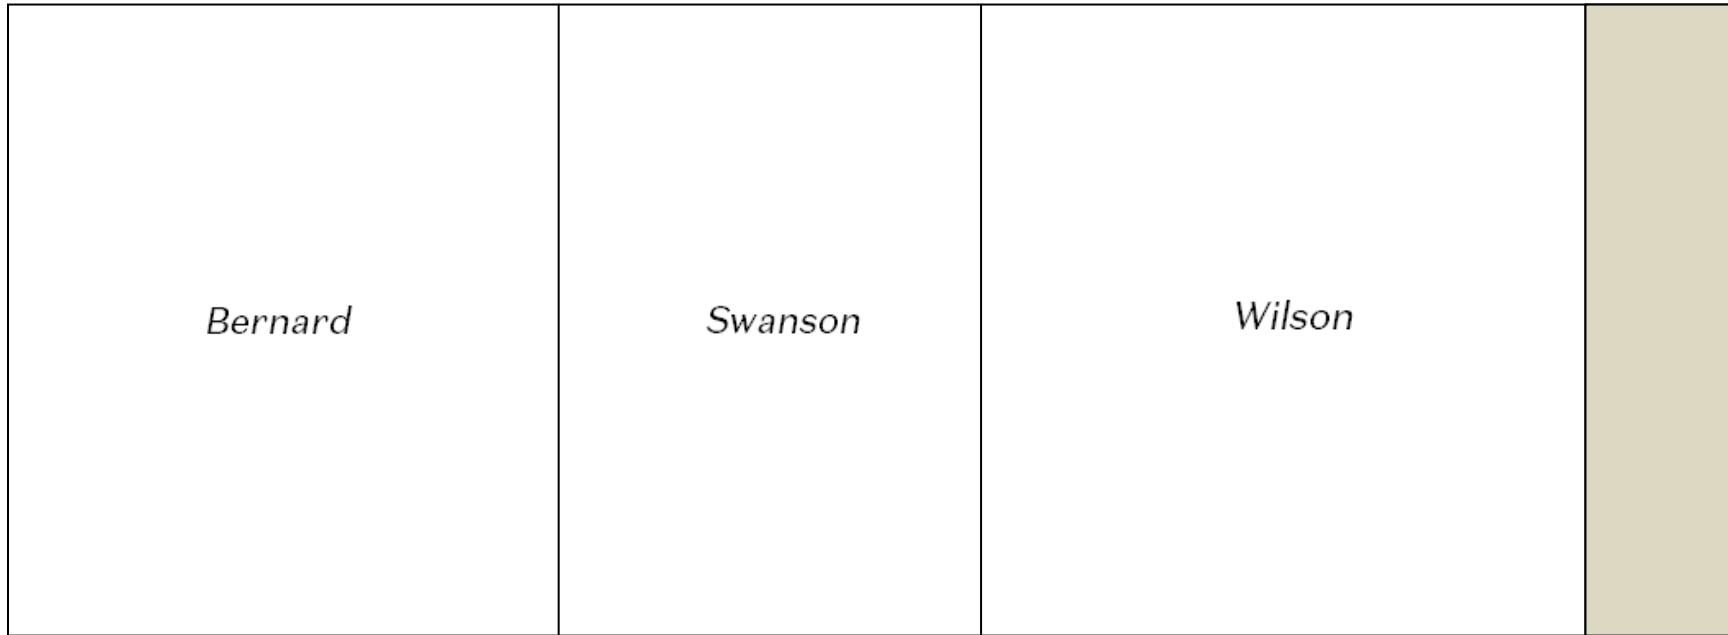

Ballroom	Dimensions	Sq Ft	Ceiling Ht	Theater	Classroom	Banquet	Reception	U-Shape	Conference
<i>Grand Ballroom</i>	<i>110X39</i>	<i>4,290</i>	<i>14'</i>	<i>400</i>	<i>160</i>	<i>300</i>	<i>400</i>		
<i>Wilson</i>	<i>49X39</i>	<i>1,911</i>	<i>14'</i>	<i>160</i>	<i>80</i>	<i>130</i>	<i>150</i>	<i>60</i>	<i>50</i>
<i>Swanson</i>	<i>23X39</i>	<i>897</i>	<i>14'</i>	<i>60</i>	<i>20</i>	<i>60</i>	<i>50</i>	<i>20</i>	<i>25</i>
<i>Bernard</i>	<i>38X39</i>	<i>1,482</i>	<i>14'</i>	<i>120</i>	<i>60</i>	<i>100</i>	<i>120</i>	<i>40</i>	<i>40</i>
<i>Wilson & Swanson</i>	<i>72X39</i>	<i>2,808</i>	<i>14'</i>	<i>220</i>	<i>100</i>	<i>190</i>	<i>200</i>	<i>80</i>	<i>75</i>
<i>Bernard & Swanson</i>	<i>61X39</i>	<i>2,379</i>	<i>14'</i>	<i>190</i>	<i>60</i>	<i>160</i>	<i>175</i>	<i>60</i>	<i>65</i>

*Classroom Set-up maximum allows for 3 chairs per table